

ΕΦΗΜΕΡΙΣ ΤΗΣ ΚΥΒΕΡΝΗΣΕΩΣ

ΤΗΣ ΕΛΛΗΝΙΚΗΣ ΔΗΜΟΚΡΑΤΙΑΣ

ΤΕΥΧΟΣ ΤΕΤΑΡΤΟ Αρ. Φύλλου **1452**

15 Δεκεμβρίου 1993

ΠΕΡΙΕΧΟΜΕΝΑ

ΑΝΑΔΑΣΩΣΕΙΣ

ΑΠΟΦΑΣΕΙΣ

ΑΠΑΛΛΟΤΡΙΩΣΕΙΣ

ΑΠΟΦΑΣΕΙΣ

ΠΟΛΕΟΔΟΜΙΑ

ΑΠΟΦΑΣΕΙΣ

ΑΝΑΔΑΣΩΣΕΙΣ

ΑΠΟΦΑΣΕΙΣ

Αριθ. 2776 (1)

Κήρυξη αναδασωτέας έκτασης τριάντα τριών στρεμμάτων και 832/1000 (33,832) στη θέση Άγιος Παντελεήμων Κοινότητας Κλινδιάς του Νομού Ηλείας.

Ο ΝΟΜΑΡΧΗΣ ΗΛΕΙΑΣ

Έχοντας υπόψη:

1. Τις διατάξεις του Ν. 3200/55 «περί διοικητικής αποκέντρωσης, όπως τροποποιήθηκε και συμπληρώθηκε μεταγενέστερα με το Ν.Δ. 532/70 και την 24608/92 απόφαση Νο Ηλείας «περί παροχής εξουσιοδοτήσεως στους Πρ/νους των Υπηρ. υπογράφειν εντολή Νομ. αποφάσεις κ.λπ.».

2. Τις διατάξεις του άρθρου 117 παρ. 3 του Συντάγματος της χώρας.

3. Τις διατάξεις του Ν. 998/79 «περί προστασίας των Δασών κ.λπ.» και ειδικότερα τα άρθρα α) 41 παρ. 1, β) 38 παρ. 1, γ) το Νόμο 2040/92 παρ. 3.

4. Τις διαταγές του Υπουργείου Γεωργίας: α) 160417/1180/8.7.80, β) 182447/3049/24.9.80, γ) 141823/24.2.83 και δ) 85144/1468/9.9.1992.

5. Την 9338/22.11.93 πρόταση του Δασαρχείου Πύργου για κήρυξη της δασεκτάσεως, που αναφέρεται στο θέμα, ως αναδασωτέας διότι η δασική βλάστηση, που την κάλυπτε, καταστράφηκε με πυρκαγιά την 30.10.1993 και επιβάλλεται η εκ νέου δάσωσή της, αποφασίζουμε:

Κηρύσσουμε αναδασωτέα με σκοπό την επαναδημιουργία, με φυσική αναγέννηση, της δασικής βλάστησης που καταστράφηκε με πυρκαγιά την 30.10.93 τη δημόσια δασική έκταση εμβαδού τριάντα τριών στρεμμάτων και 832/1000 (33,832) που βρίσκεται στη θέση «Άγιος Παντελεήμων» της κοινότητας Κλινδιάς.

Προσδιορίζεται από τα τμήματα Ε1, Ε2, Ε3 και Ε4 και έχει όρια:

Ε 1

Ανατολικά: Δημόσια Δασική Έκταση.

Δυτικά: Δημόσια Δασική Έκταση.

Βόρεια: Δημόσια Δασική Έκταση.

Νότια: Χέρσοι αγροί

Ε 2
Ανατολικά: Δημόσια Δασική Έκταση.
Δυτικά: Δημόσια Δασική Έκταση.
Βόρεια: Δημόσια Δασική Έκταση.
Νότια: Χέρσοι αγροί

Ε 3
Ανατολικά: Ελαιοστάσιο.
Δυτικά: Αγροί.
Βόρεια: Χέρσοι αγροί
Νότια: Αγροτοδασικός δρόμος.

Ε 4
Ανατολικά: Δημόσια Δασική Έκταση.
Δυτικά: Ελαιοστάσιο.
Βόρεια: Χέρσοι αγροί
Νότια: Αγροτοδασικός δρόμος.

όπως φαίνεται στο συνημμένο διάγραμμα που αποτελεί αναπόσπαστο μέρος της απόφασης αυτής.

Η απόφαση αυτή να δημοσιευθεί στην Εφημερίδα της Κυβερνήσεως.

Πύργος, 29 Νοεμβρίου 1993

Με εντολή Νομάρχη
Ο Δ/ντής Δασών κ.α.α.
ΠΑΝ. ΣΑΣΣΑΛΟΣ

Λήψη στην υπαριθ. 2446/29-11-93 Απ. ΝΟ.ΗΛ

ΑΠΟΣΠΑΣΜΑ ΧΑΡΤΟΥ

Περιοχής Κοινότητας Κλειδιάς στο οποίο φαίνεται η έκταση που κάηκε την 20η Οκτωβρίου 1993 στη θέση: "Άγιος Παντελεήμων" συνολικού εμβαδού 33,832 στρεμμάτων καλυπτόμενη από αείφυλλα πλατύφυλλα.


Κλίμακα: 1:20.000




● : Θέση καείσας έκτασης

ΤΟΠΟΓΡΑΦΙΚΟ ΔΙΑΓΡΑΜΜΑ

Της παραπάνω καείσας δημ. δασικής έκτασης συνολικού εμβαδού 33,832 στρ.

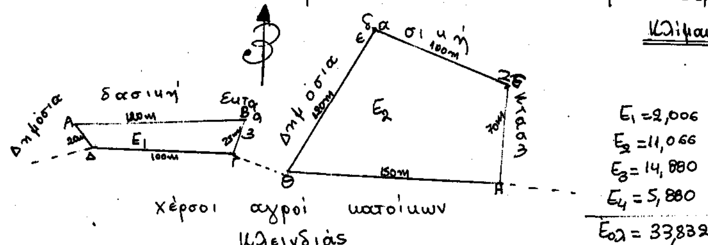

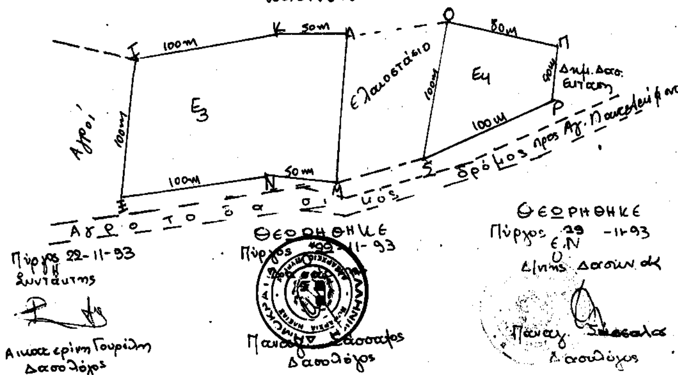

Αριθ. 2754 (2)

Κήρυξη αναδασωτέας έκτασης τριών στρεμμάτων (3.000) στη θέση Καστράκι Κοινότητας Πλουτοχωρίου του Νομού Ηλείας.

Ο ΝΟΜΑΡΧΗΣ ΗΛΕΙΑΣ

Έχοντας υπόψη:

1. Τις διατάξεις του Ν. 3200/55 «περί διοικητικής αποκέντρωσης, όπως τροποποιήθηκε και συμπληρώθηκε μεταγενέστερα με το Ν.Δ. 532/70 και την 24608/92 απόφαση Νο Ηλείας «περί παροχής εξουσιοδοτήσεως στους Πρ/νους των Υπηρ. υπογράφειν εντολή Νομ. αποφάσεις κ.λπ.».

2. Τις διατάξεις του άρθρου 117 παρ. 3 του Συντάγματος της χώρας.

3. Τις διατάξεις του Ν. 998/79 «περί προστασίας των Δασών κ.λπ.» και ειδικότερα τα άρθρα α) 41 παρ. 1, β) 38 παρ. 1, γ) το Νόμο 2040/92 παρ. 3.

4. Τις διαταγές του Υπουργείου Γεωργίας: α) 160417/1180/8.7.80, β) 182447/3049/24.9.80, γ) 141823/24.2.83 και δ) 85144/1468/9.9.1992.

5. Την 5234/15.11.93 πρόταση του Δασαρχείου Ολυμπίας για κήρυξη της δασεκτάσεως, που αναφέρεται στο θέμα, ως αναδασωτέας διότι η δασική βλάστηση, που την κάλυπτε, καταστράφηκε με πυρκαγιά την 10.11.1993 και επιβάλλεται η εκ νέου δάσωσή της, αποφασίζουμε:

Κηρύσσουμε αναδασωτέα με σκοπό την επαναδημιουργία, με φυσική αναγέννηση, της δασικής βλάστησης που καταστράφηκε με πυρκαγιά την 10.11.93 τη δημόσια δασική έκταση εμβαδού τριών στρεμμάτων (3.000) που βρίσκεται στη θέση «Καστράκι» της κοινότητας Πλουτοχωρίου.

Προσδιορίζεται από τα στοιχεία (ΑΒΓΔΕ) και έχει όρια:

Ανατολικά: Με αγροτικό δρόμο και πέραν αυτού ελαιώνες.

Δυτικά: Με κυπαρισσώνα.

Βόρεια: Με ελαιώνα Ρήγα Θεοδώρου.


Νότια: Με μικρό ρέμα και πέραν αυτού ελαιώνας και αγρός Σπ. Σταυρόπουλου,


όπως φαίνεται στο συνημμένο διάγραμμα που αποτελεί αναπόσπαστο μέρος της απόφασης αυτής.

Η απόφαση αυτή να δημοσιευθεί στην Εφημερίδα της Κυβερνήσεως.

Πύργος, 29 Νοεμβρίου 1993

Με εντολή Νομάρχη
Ο Δ/ντής Δασών κ.α.α.
ΠΑΝ. ΣΑΣΣΑΛΟΣ

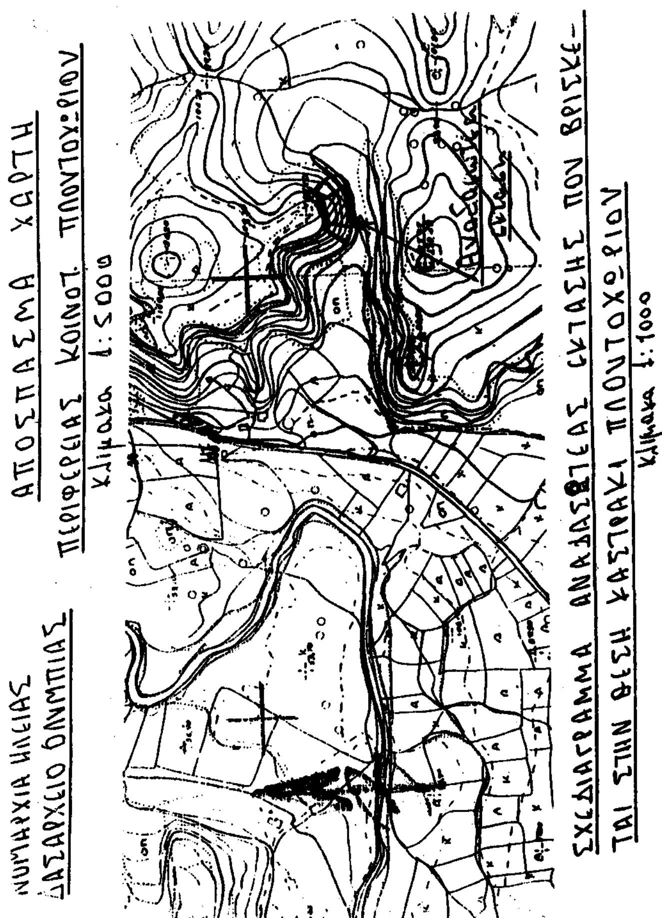

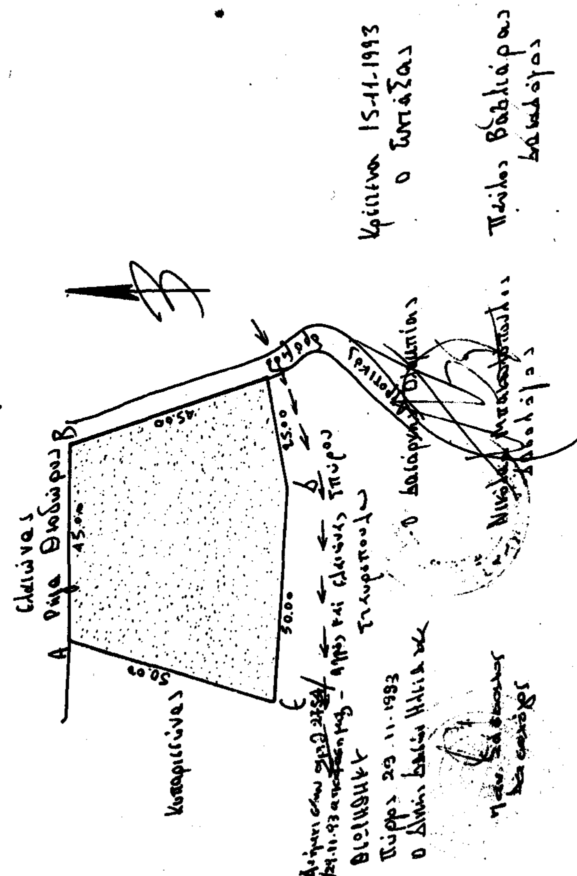

ΑΠΑΛΛΟΤΡΙΩΣΕΙΣ

ΑΠΟΦΑΣΕΙΣ

Αριθ. 1140102/8371/0010 (3)

Μερική ανάκληση της απαλλοτρίωσης που κηρύχθηκε με την 1083467/5953/0010/16.10.1991 (ΦΕΚ 828/14.11.1991 τ. Δ') κοινή υπουργική απόφαση.

ΟΙ ΥΠΟΥΡΓΟΙ ΟΙΚΟΝΟΜΙΚΩΝ ΚΑΙ ΒΙΟΜΗΧΑΝΙΑΣ, ΕΝΕΡΓΕΙΑΣ & ΤΕΧΝΟΛΟΓΙΑΣ

Έχοντας υπόψη:

1. Τις διατάξεις της παρ. 1 του άρθρου 12 του Ν.Δ. 797/1971 «περί αναγκαστικών απαλλοτριώσεων».

2. Την 1083467/5953/0010/16.10.1991 (ΦΕΚ 828/14.11.1991 τ. Δ'), κοινή υπουργική απόφαση σχετικά με την κήρυξη αναγκαστικής απαλλοτρίωσης για την κατασκευή της Γ.Μ. 150 KV ΚΑΡΥΣΤΟΣ - ΑΝΔΡΟΣ και σύσταση δουλείας εναέριας διέλευσης της υπόψη Γ.Μ.

3. Το γεγονός ότι τμήμα της απαλλοτριωθείσης εκτάσεως καθώς και αυτής επί της οποίας συνεστήθη δουλεία, δεν χρειάζονται για το σκοπό της απαλλοτρίωσης.

4. Την απόφαση του Διοικητικού Συμβουλίου της Δημόσιας Επιχειρήσεως Ηλεκτρισμού με αριθ. (ν. 260) 174, που ελήφθη κατά την αριθ. 32/1.6.1993 Συνεδρίαση του.

5. Τη Γ.Υ. 5246/14.10.1993 (ΦΕΚ 829/20.10.93 τ. Β') κοινή απόφαση του Πρωθυπουργού και του Υπουργού Οικονομικών, αποφασίζουμε:

Ανακαλούμε μερικώς την απαλλοτρίωση που κηρύχθηκε με την 1083467/5953/0010/16.10.1991 (ΦΕΚ 828/14.11.1991 τ. Δ') κοινή υπουργική απόφαση Α) ως προς έκταση 2.582 μ2, με τα συστατικά και παραρτήματά της, η οποία αποτελείται από τριάντα (30) τετράγωνα τεμάχια εδάφους και η οποία είχε απαλλοτριωθεί για την εγκατάσταση σ' αυτήν ισαρίθμων χαλυβδίνων πύργων των τμημάτων του Νομού Ευβοίας της Γραμμής Μεταφοράς 150 KV ΚΑΡΥΣΤΟΣ - ΑΝΔΡΟΣ και Β) ως προς έκταση συνολικού μήκους 11.364,50 μ. και συνολικού πλάτους 40 μ., δηλαδή είκοσι (20) μέτρα αριστερά και (20) μέτρα δεξιά από την προβολή στο έδαφος του άξονα της γραμμής, επί της οποίας είχε συσταθεί δουλεία εναέριας διέλευσης των αγωγών των τμημάτων της υπόψη Γ.Μ. και η οποία περιλαμβάνεται από τη χ.θ. 0 + 680 (πύργος αριθ. 3) έως τη χ.θ. 11 + 329,65 και από τη χ.θ. 15 + 092,60 έως τη χ.θ. 15 + 807,45.

Οι παραπάνω εκτάσεις, για τις οποίες ανακαλείται η απαλλοτρίωση, βρίσκονται στις κτηματικές περιοχές του Δήμου Καρύστου και των Κοινοτήτων Καλυβίων, Γραμπιάς, Μύλων, Αετού και Πλατανιστού του Νομού Ευβοίας και φαίνονται στο με κλίμακα 1:2000 αριθ. 61230/1η αναθεώρηση/Απρίλιος 1993/Φύλλα 1-4 κτηματολογικό διάγραμμα-πίνακα. Ειδικότερα, η λωρίδα δουλείας, για την οποία ανακαλείται η απαλλοτρίωση, εικονίζεται ενδεικτικά (όδευση της γραμμής) στο με κλίμακα 1:50.000 αριθ. 61229/1η αναθεώρηση/Απρίλιος 1993/Φύλλο 1 ενδεικτικαό χάρτη κτηματολογίου.

Η χιλιομέτρηση της γραμμής σημειώνεται στην προβολή επί του εδάφους του άξονά της, ο οποίος εικονίζεται με συνεχή παχιά γραμμή στο παραπάνω διάγραμμα.

Δεξιά και αριστερά, παράλληλα με τον άξονα της γραμμής και σε απόσταση είκοσι μέτρων (20 μ.) από αυτόν, εικονίζονται, στο ίδιο διάγραμμα με λεπτές συνεχείς γραμμές, τα όρια της εδαφικής λωρίδας δουλείας, για την οποία ανακαλείται η απαλλοτρίωση.

Τα προαναφερθέντα κτηματολογικά στοιχεία συντάχθηκαν από τον Τομέα Μελετών Γραμμών Μεταφοράς - Δ/νση Μελετών Κατασκευών Έργων Μεταφοράς της ΔΕΗ και θεωρήθηκαν στις 26.7.1993 από την αρμόδια Διευθύντρια της ΔΕΗ Αναστ. Γάζελα.

Η απαλλοτρίωση ανακαλείται μερικά, γιατί οι ανωτέρω εκτάσεις δεν πρόκειται να χρησιμοποιηθούν για το σκοπό που απαλλοτριώθηκαν.

Η απόφαση αυτή να δημοσιευθεί στην Εφημερίδα της Κυβερνήσεως.

Αθήνα, 26 Νοεμβρίου 1993

ΟΙ ΥΠΟΥΡΓΟΙ

ΥΦΥΠ. ΟΙΚΟΝΟΜΙΚΩΝ	ΒΙΟΜΗΧΑΝΙΑΣ, ΕΝΕΡΓΕΙΑΣ ΚΑΙ ΤΕΧΝΟΛΟΓΙΑΣ
ΑΛΕΞ. ΠΑΠΑΔΟΠΟΥΛΟΣ	**ΚΩΣΤΑΣ ΣΗΜΙΤΗΣ**

Αριθ. Δ12/0/40419 (4)

Εφαρμογή του άρθρου 1 του Ν. 653/77 για τη βελτίωση - διαπλάτυνση της Ε.Ο. Θήβας - Λειβαδιάς στις ακόλουθες χιλιομ. θέσεις: Τμήμα Ι:χ.θ. 0 + 000 - χ.θ. 5 + 139,82, τμήμα ΙΙ:χ.θ. 0 - 000 - χ.θ. 3 + 589,36 χ.θ. 109 - χ.θ. 118 περίπου, της πραγματικής χιλ/σης της οδού.

Ο ΥΠΟΥΡΓΟΣ ΠΕΡΙΒΑΛΛΟΝΤΟΣ, ΧΩΡΟΤΑΞΙΑΣ ΚΑΙ ΔΗΜ. ΕΡΓΩΝ

Έχοντας υπόψη:

1) Τις διατάξεις του Ν. 653/77 «περί υποχρεώσεως των παροδίων ιδιοκτητών για τη διάνοιξη οδών κ.λ.π.» όπως τροποποιήθηκε και συμπληρώθηκε με τους Ν. 960 (άρθρο 9 παρ. 4), Ν. 947/79 (άρθρο 62 παρ. 9 και 10), Ν. 1349/83 (άρθρο 14) και Ν. 1418/84 (άρθρο 25) σε συνδυασμό με την Α1/0/2/7/12.3.85 Απόφαση Υπουργού ΠΕΧΩΔΕ.

2) Τις διατάξεις του Π.Δ. 929/79 «περί εκτελέσεως του άρθρου 1 του Ν. 653/77».

3) Τις διατάξεις του Π.Δ. 69/88 «περί Οργανισμού της Γενικής Γραμματείας Δημοσίων Έργων».

4) Τις διατάξεις του Π.Δ. 797/71 «περί αναγκαστικών απαλ/σεων».

5) Τη Δ12/30945/16.4.89 (Ε. 30) Εγκύκλιο του Υπουργού ΠΕΧΩΔΕ.

6) Τη Δ16α/04/773/29.11.90 Κοινή απόφαση Υπουργού Προεδρίας της Κυβέρνησης και του Αναπληρωτή Υπουργού ΠΕΧΩΔΕ για την εξαίρεση Διοικητικών πράξεων ή εγγράφων από τον κανόνα των τριών υπογραφών.

7) Τη Δ16α/316/Α.Φ./6.5.91 Απόφαση επιλογής και τοποθέτησης Γενικών Διευθυντών.

8) Την απόφαση Δ17/01/79/Φ.Θ.2.2.1/24.8.89 (ΦΕΚ 666 Β') του Υπουργού ΠΕΧΩΔΕ περί μεταβιβάσεως αρμοδιοτήτων στο Γεν. Γραμματέα κ.λ.π. όπως τροποποιήθηκε και συμπληρώθηκε με την απόφαση Δ17α/02/100/Φ.Θ.2.2.1/19.10.89 του ιδίου.

9) Του Ν. 2052/92 και την Εγκύκλιο Δ12/35572/23.7.92 με την οποία παρέχονται διευκρινήσεις και οδηγίες για την εφαρμογή του Ν. 2052/92.

10) Την από 18.8.93 αίτηση του αναδόχου της μελέτης Α. Ρηγίδη με την οποία υποβλήθηκε το υπόψη κτηματολό-

γιο στη Δ/νση Δ12 για έγκριση.

11) Το 3624/4.2.1/3.9.93 έγγραφο 3ης Δ.Ε.Κ.Ε. τ. 1ης Π.Υ.Δ.Ε. σχετικό με την έγκριση και προώθηση του κτηματολογίου.

12. Την αριθ. 71/1993 απόφαση του Πρωθυπουργού, για τη μεταβίβαση αρμοδιοτήτων στον Αναπληρωτή Υπουργό ΠΕ.ΧΩ.ΔΕ, αποφασίζουμε:

Ορίζουμε ότι η Ε.Ο. Θηβών - Λειβαδιάς βελτιώνεται διαπλατύνεται στα τμήματα που προσδιορίζονται από τις ακόλουθες χιλ/κές θέσεις: Τμήμα Ι:χ.θ. 0 + 00 - χ.θ. 5 + 139,82, τμήμα ΙΙ:χ.θ. 0 + 000 - χ.θ. 3 + 589,36 χ.θ. 109 - χ.θ. 118 περίπου, της πραγματικής χιλιομέτρησης της οδού).

Η παρούσα απόφαση να δημοσιευθεί στην Εφημερίδα της Κυβερνήσεως.

Ο ΑΝΑΠΛΗΡΩΤΗΣ ΥΠΟΥΡΓΟΣ
ΓΙΑΝΝΗΣ ΣΟΥΛΑΔΑΚΗΣ

ΠΟΛΕΟΔΟΜΙΑ

ΑΠΟΦΑΣΕΙΣ

Αριθ. 11.380 (5)

Τροποποίηση της 6261/ΕΠΑ 1105/25.8.1987 απόφασης Νομάρχη Ευβοίας για τον καθορισμό ορίων και όρων και περιορισμών δόμησης και κατηγοριοποίησης των Οικισμών α) ΗΛΙΑ και β) ΠΟΛΥΛΟΦΟΣ του Δήμου Λ. Αιδηψού του Νομού Ευβοίας.

Ο ΝΟΜΑΡΧΗΣ ΕΥΒΟΙΑΣ

Έχοντας υπόψη:

1. Τις διατάξεις του από 24.4.1985 Π.Δ. (Φ.Ε.Κ. 181Δ'/ 3.5.85) «περί τρόπου καθορισμού ορίων Οικισμών της Χώρας, κατηγορίες αυτών και καθορισμός όρων και περιορισμών δόμησης», όπως τροποποιήθηκε και συμπληρώθηκε με το από 14.2.1987 Π.Δ. (Φ.Ε.Κ. 133 Δ'/23.2.87) και με το από 25.4.89 Π.Δ. (ΦΕΚ 293Δ'/16.5.89).

2. Τις προτάσεις των ιδιωτών μελετητών μηχανικών, στους οποίους ανατέθηκε σχετική μελέτη στα πλαίσια του προγράμματος των ανοικτών Πόλεων, που αφορούν στον προσδιορισμό των ορίων των υπόψη Οικισμών.

3. Τα δελτία αρχιτεκτονικής αναγνώρισης των Οικισμών που συμπληρώθηκαν από τους προαναφερομένους μελετητές κατά τις υποδείξεις των σχετικών προδιαγραφών του Υ.Χ.Ο.Π.

4. Τα πληθυσμιακά στοιχεία της τελευταίας απογραφής του Κράτους της Ε.Σ.Υ.Ε.

5. Την 6261/ΕΠΑ 1105/25.8.87 απόφαση Νομάρχη Ευβοίας.

6. Την 141/25.8.93 απόφαση του Δημοτικού Συμβουλίου Λ. Αιδηψού.

7. Το Ηα/2144/5.8.86 έγγραφο Δασαρχείου Ιστιαίας.

8. Την 10071/26.10.93 εισήγηση του Τ.Π. & Π.Ε. προς το Σ.Χ.Ο.Π. του Ν. Ευβοίας.

9. Την 1η γνωμοδότηση του 35ου/93 πρακτικού του Σ.Χ.Ο.Π. του Ν. Ευβοίας.

10. Το άρθρο 27 του Ν. 2081/92 (Φ.Ε.Κ. 154Α'/ 10.9.92) που ρυθμίζει τον έλεγχο των δαπανών που προκαλούν οι κανονιστικές διοικητικές πράξεις, αποφασίζουμε:

Τροποποιούμε μερικώς την 6261/ΕΠΑ 1105/25.8.87 απόφαση Νομάρχη Ευβοίας όπως παρακάτω:

Στη σελίδα 2 η περίπτωση (1) της παρ. ΙΙ αντικαθίσταται ως εξής:

«α) ΗΛΙΑ: (1, 2, 3, 4, 5, 6, 7, 8, 9, 10, 1),

β) ΠΟΛΥΛΟΦΟΣ: (1, 2, 3, 4, 5, 6, 1)


όπως αυτά φαίνονται στο συνοδευτικό της παρούσης σχεδιάγραμμα σε κλ. 1:5.000 που έχει θεωρηθεί από τον Προϊστάμενο του Τ.Π. & Π.Ε. και που αποτελεί αναπόσπαστο μέρος της απόφασης αυτής».


Από τις διατάξεις της απόφασης αυτής δεν προκαλείται δαπάνη σε βάρος του Κρατικού Προϋπολογισμού και του Δήμου Λ. Αιδηψού.


Η παρούσα απόφαση να δημοσιευθεί στην Εφημερίδα της Κυβερνήσεως και να ισχύει από τη δημοσίευση. Το διάγραμμα που συνοδεύει την απόφαση (χάρτης Π-1.1 σε κλίμακα 1:5.000) θα βρίσκεται αναρτημένο για δεκαπέντε (15) ημέρες στα Γραφεία του Τ.Π. & Π.Ε. Ν. Ευβοίας (Τομέας ΕΠΑ) αμέσως μετά τη δημοσίευση της παρούσας στο Φ.Ε.Κ.

Χαλκίδα, 29 Νοεμβρίου 1993

Ο Νομάρχης
ΕΥΘΥΜΙΟΣ ΣΩΚΟΣ

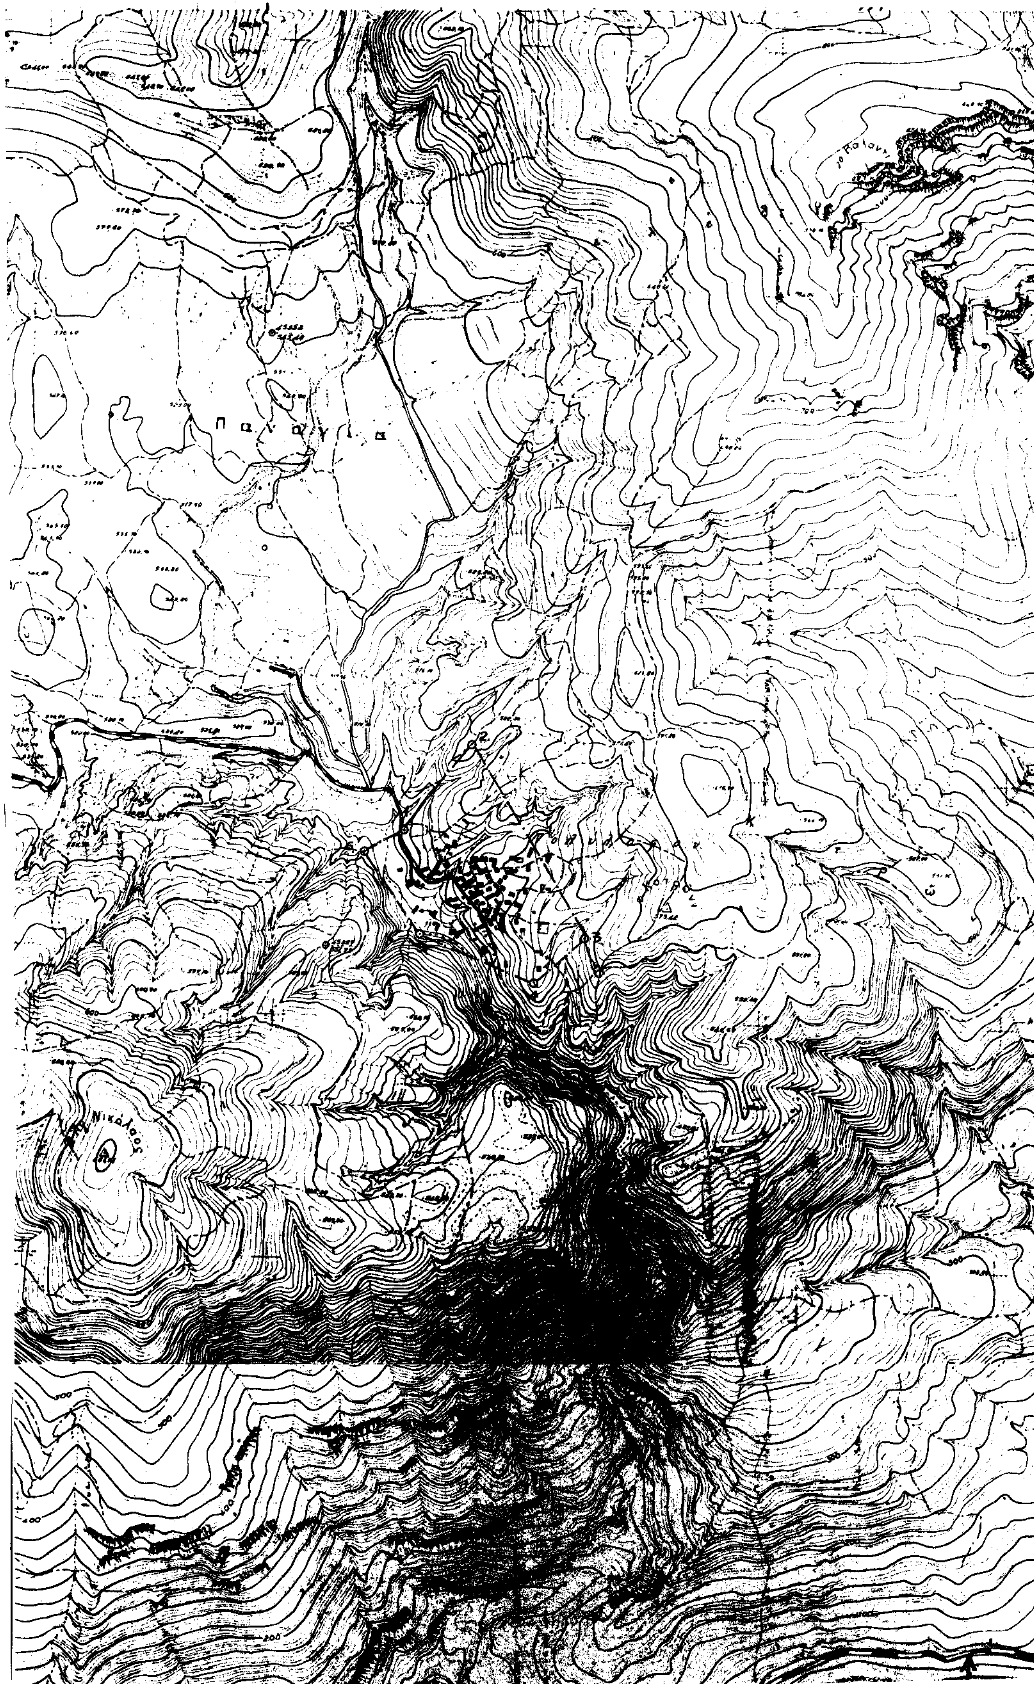
Παναγία
Νικόλαος

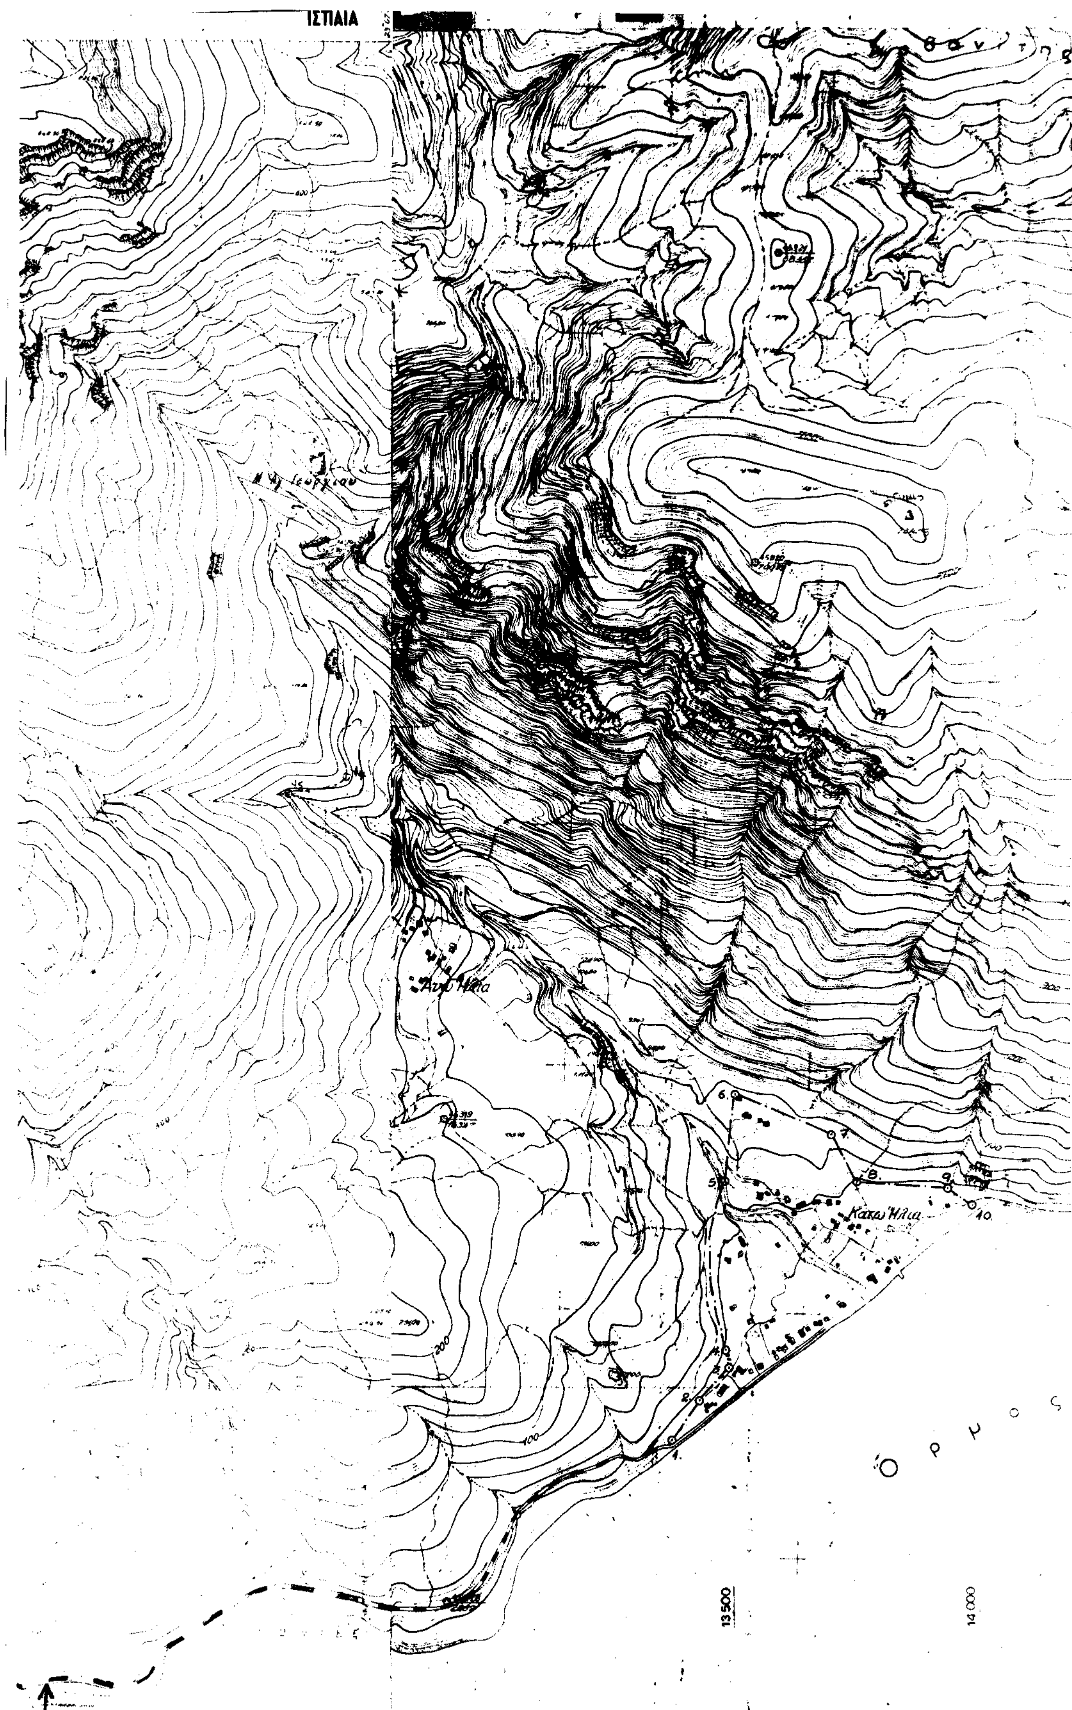
ΙΣΤΙΑΙΑ
Ό ρ μ ο ς
13500
14000

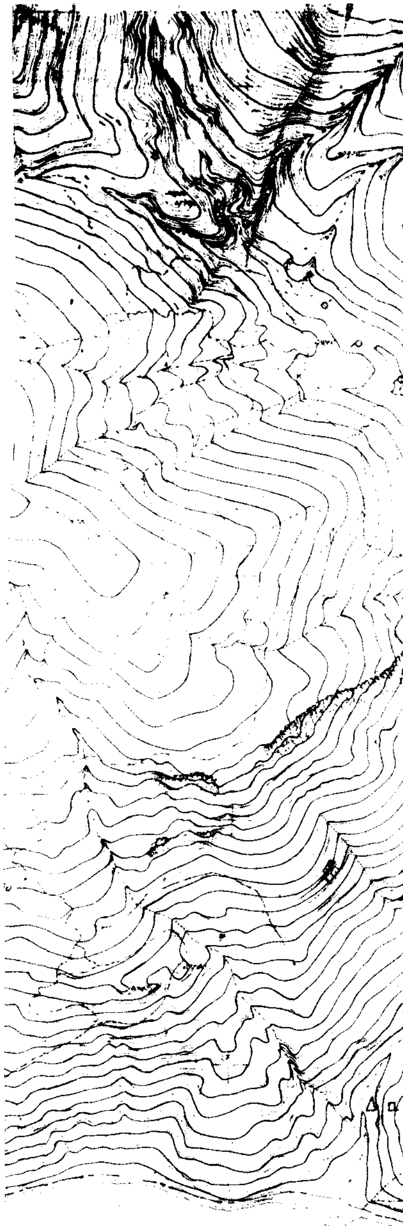

ΝΟΜΟΣ ΕΥΒΟΙΑΣ

ΟΡΙΟΘΕΤΗΣΗ

Συνταξη Μ. ΑΣΗΜΙΔΗΣ

Υπουργειο Χωροταξιας Οικισμου και Περιβαλλοντος

ΔΙΕΥΘΥΝΣΗ ΧΩΡΟΤΑΞΙΑΣ

Μοναστηρ

14 500

15 000

5369/3